



ΕΦΗΜΕΡΙΣ ΤΗΣ ΚΥΒΕΡΝΗΣΕΩΣ

ΤΗΣ ΕΛΛΗΝΙΚΗΣ ΔΗΜΟΚΡΑΤΙΑΣ

ΤΕΥΧΟΣ ΤΕΤΑΡΤΟ **Αρ. Φύλλου 1289**

2 Δεκεμβρίου 2003

ΠΕΡΙΕΧΟΜΕΝΑ

ΑΠΟΦΑΣΕΙΣ

ΑΠΟΦΑΣΕΙΣ

Αριθ. 1051479/4700/Β0010 (1)

Καθορισμός ορίων αιγιαλού - παραλίας στη θέση «ΚΑΣΤΡΙ» Μαραντοχωρίου Δ.Δ. Ευγήρου - Δ. Απολλωνίων Ν. Λευκάδας.

Ο ΥΦΥΠΟΥΡΓΟΣ ΟΙΚΟΝΟΜΙΑΣ ΚΑΙ ΟΙΚΟΝΟΜΙΚΩΝ

Έχοντας υπόψη:

1. Τις διατάξεις του Ν. 2971/2001 (ΦΕΚ 285/τ.Α΄/ 19.12.2001) «Περί αιγιαλού και παραλίας».

2. Τις διατάξεις του Ν.Δ. 439/70 «περί συμπληρώσεως των διατάξεων περί αιγιαλού».

3. Τις διατάξεις του Ν. 3200/55 «Περί διοικητικής αποκέντρωσης» όπως αυτές τροποποιήθηκαν και ισχύουν σήμερα με τα Ν.Δ. 532/1970, Β.Δ. 704/1970, Β.Δ. 705/1970, Β.Δ. 192/ 1972, Π.Δ. 71/1984, Π.Δ. 347/1986, Ν. 2026/1992 και Π.Δ. 97/1993.

4. Τις διατάξεις του άρθρου 19 παράγρ. 5 Ν. 2344/1995, του άρθρου 52 παρ. 6 Ν. 2218/1994, του άρθρου 4 παρ. 7 του Ν. 2240/1994, δυνάμει των οποίων αρμοδιότητες του Υπουργείου Οικονομικών που είχαν μεταβιβασθεί στους Νομάρχες, ανήκουν στον Περιφερειακό Δ/ντή, σε συνδυασμό με αυτές του άρθρου 14 παρ. 2 του Ν. 2399/96 με τις οποίες προβλέπεται η κατάργηση των θέσεων των Περ/κών Δ/ντών, οι αρμοδιότητες πλέον του οποίου περιήλθαν στο Γενικό Γραμματέα της Περιφέρειας της Περιφέρειας και ασκούνται από τον Αναπληρωτή Περ/κό Δ/ντή.

5. Τις διατάξεις του τετάρτου εδαφίου της παρ. 2 του άρθρου 1 και της παρ. 6 του ιδίου άρθρου του Ν. 2503/97 «Διοίκηση, οργάνωση, στελέχωση της Περιφέρειας, ρύθμιση θεμάτων για την Τοπική Αυτοδιοίκηση και άλλες διατάξεις» (ΦΕΚ 107/Α), σύμφωνα με τις οποίες οι Περιφερειακές Υπηρεσίες του Υπουργείου Οικονομικών, που συγκροτούσαν την Περιφερειακή Διοίκηση του Νομού ή της Νομαρχίας, δεν υπήχθησαν στην ενιαία οργανική μονάδα της Περιφέρειας, ούτε καταργήθηκαν, αλλά αποτελούν από 1.9.1997, Υπηρεσίες του Υπουργείου Οικονομικών.

6. Το 28979/31.7.1997 έγγραφο της Δ/νσης Διοίκησης του Υπουργείου Εσωτερικών, Δημ. Διοίκησης και Αποκέντρωσης, σύμφωνα με το οποίο οι αρμοδιότητες του Γενικού Γραμματέα της Περιφέρειας σε θέματα Υπηρεσιών του Υπουργείου Οικονομικών, μεταφέρονται από 1.9.1997 στον Υπουργό Οικονομικών.

7. Την 1065656/863/Α0006/15.7.2003 (ΦΕΚ 985 τ.Β΄/ 16.7.2003) κοινή απόφαση των Πρωθυπουργού και Υπουργού Οικονομίας και Οικονομικών, περί ανάθεσης αρμοδιοτήτων του Υπουργού Οικονομίας και Οικονομικών στους Υφυπουργούς»

8. Την 1115093/1378/Α0006/17.12.2001 (ΦΕΚ 1720/τ.Β΄/ 21.12.2001) απόφαση του Υφυπουργού Οικονομικών, περί μεταβίβασης αρμοδιοτήτων του Υφυπουργού Οικονομικών στο Γενικό Γραμματέα, στους Γενικούς Διευθυντές κ.λπ. του Υπουργείου Οικονομικών, όπως αυτή τροποποιήθηκε με την 1041136/468/Α0006/18.5.2002 (ΦΕΚ 633/ 22.5.2002 τ.Β΄) Απόφαση του Υφυπουργού Οικονομίας και Οικονομικών.

9. Την από 24.1.2003 έκθεση της Επιτροπής καθορισμού των ορίων αιγιαλού παραλίας στη θέση: «ΚΑΣΤΡΙ» Μαραντοχωρίου Δ.Δ. Ευγήρου Δήμου Απολλωνίων Ν. Λευκάδας το από Νοέμβριο 2002 τοπογραφικό διάγραμμα με κλίμακα 1:500 (1 πιν.), που συντάχθηκε από το μηχανικό Βούλγαρη Ιωάννη, ελέγχθηκε για την ακρίβεια της αποτύπωσης από τον Ευάγγελο Μπέλο, πολ. μηχανικό ΤΥΔΚ, στις 20.1.2003 και θεωρήθηκε την ίδια ημερομηνία από τον Κυριάκο Προκοπίου, πολ. μηχανικό Προϊστάμενο της ΤΥΔΚ Ν. Λευκάδας.

10. Το 544.5/444/03/20.5.2003 έγγραφο του Γενικού Επιτελείου Ναυτικού, αποφασίζουμε:

Επικυρώνουμε την από 24.1.2003 έκθεση της κατά το άρθρο 3 του Ν. 2971/2001 «περί αιγιαλού - παραλίας για τον καθορισμό των ορίων αιγιαλού - παραλίας στη θέση "ΚΑΣΤΡΙ" Μαραντοχωρίου Δ.Δ. Ευγήρου Δήμου Απολλωνίων Ν. Λευκάδας», καθώς επίσης και το από Νοέμβριο

2002 τοπογραφικό διάγραμμα με κλίμακα 1:500 (1 πιν.) που συντάχθηκε από τον πολ. μηχανικό Βούλγαρη Ιωάννη, ελέγχθηκε, για την ακρίβεια της αποτύπωσης από τον Ευάγγελο Μπέλο πολ. μηχανικό ΤΥΔΚ, στις 20.1.2003 και θεωρήθηκε την ίδια ημερομηνία από τον Κυριάκο Προκοπίου πολ. μηχανικό, προϊσ/νο της Τ.Υ.Δ.Κ. Ν. Λευκάδας.

Στο τοπογραφικό αυτό διάγραμμα καθορίσθηκε η οριογραμμή του αιγιαλού με κόκκινη συνεχή πολυγωνική γραμμή με στοιχεία Α1, Α2.....,....έως Α27.

Η οριογραμμή της παραλίας καθορίσθηκε με κίτρινη συνεχή πολυγωνική γραμμή με στοιχεία: Π1, Π2 .....έως Π26.

Η παρούσα απόφαση μαζί με την έκθεση της Επιτροπής και το τοπογραφικό διάγραμμα να δημοσιευθούν στην Εφημερίδα Κυβερνήσεως.

Αθήνα, 30 Οκτωβρίου 2003

Με εντολή Υφυπουργού
Ο Γενικός Διευθυντής
Δημ. Περιουσίας και Εθν. Κληρ/των
ΣΠΥΡΟΣ Ι. ΣΤΑΘΗΣ

ΕΚΘΕΣΗ

Επιτροπής καθορισμού των ορίων αιγιαλού και παραλίας του άρθρου 3 του Ν.2971/01
Για τον καθορισμό των ορίων αιγιαλού και παραλίας στο Δημοτικό Διαμέρισμα Ευγήρου Δήμου Απολλωνίων στη περιοχή «Καστρί» Μαραντοχωρίου
Ενδιαφερόμενος: Ορέστης Καβαδίας
Μαρία Καβαδία

Στην Λευκάδα σήμερα την 24.1.2003 οι υπογεγραμμένοι:

1. Βασιλική Πάλμου, Προϊσταμένη Κτηματικής υπηρεσίας του Δημοσίου, ως πρόεδρος

2. Κυριάκος Προκοπίου, Προϊστάμενος Τ.Υ.Δ.Κ. Λευκάδας, ως μέλος

3. Νικόλαος Ζωγάκης, Λιμενάρχης Λευκάδας, ως μέλος

4. Κων/νος Τσώλης, Προϊστάμενος Τμήματος Πολεοδομίας Λευκάδας

5. Χαλμούκης Ιωάννης, Διευθυντής Χωροταξίας και Περιβάλλοντος Γεν. Γραμματείας Π.Ι.Ν.

αποτελούντες την επιτροπή καθορισμού των ορίων αιγιαλού και παραλίας δυνάμει του άρθρου 3 του Ν. 2971/01, μεταβήκαμε επί τόπου στην προαναφερόμενη περιοχή στις 24...-2003 και

Αφού λάβαμε υπόψη

1. Τη 10/8.1.2003 αίτηση του Ορέστη Καββαδία με την οποία ζητά τον καθορισμό αιγιαλού-παραλίας στην περιοχή «Καστρί» Μαραντοχωρίου Δήμου Απολλωνίων.

2. Το από τον Νοέμβριο 2002 τοπογραφικό διάγραμμα με κλίμακα 1:500 του Πολιτικού Μηχανικού Βούλγαρη Ιωάννη για τον καθορισμό των ορίων αιγιαλού και παραλίας ηλεγμένο για την ακρίβεια της αποτύπωσης από τον Ευάγγελο Μπέλο, Πολιτικό Μηχανικό Τ.Υ.Δ.Κ. και θεωρημένο από τον Κυριάκο Προκοπίου, Πολιτικό Μηχανικό, Προϊστάμενο Τ.Υ.Δ.Κ. όπως το άρθρο 4 του Ν.2971/01 ορίζει. την 20.1.2003.

3. Τις λοιπές διατάξεις του Ν. 2971/01 περί αιγιαλού και παραλίας και ειδικότερα τα άρθρα 5 και 9.

4. Την εκ της επί τόπου μετάβασης σχηματισθείσα αντίληψη περί του πλάτους της βρεχόμενης ζώνης της ξηράς και υπολοίπων συναφών στοιχείων, ήτοι:

α) ΕΔΑΦΟΣ : Γαιώδες με πυκνή υψηλή βλάστηση

β) ΚΑΤΑΣΤΑΣΗ ΑΚΤΗΣ: Σχεδόν στο σύνολο της βραχώδες, δύσβατο

γ) Τα θαλάσσια ρεύματα στην περιοχή είναι ασθενή

δ) Οι συνήθεις επικρατούντες άνεμοι στην ανωτέρω περιοχή είναι Βορειοδυτικοί και Νότιοι ισχυροί.

Περισσότερα στοιχεία για την επιτροπή δεν υπάρχουν, αποφασίζουμε:

Καθορίζουμε επί του ως άνω τοπογραφικού διαγράμματος :

1. Την οριογραμμή του αιγιαλού με κόκκινη συνεχή πολυγωνική γραμμή.

2. Την οριογραμμή παραλίας με κίτρινη συνεχή πολυγωνική γραμμή.

Αναλυτικότερα

Οι κατωτέρω κορυφές εξαρτώνται απ' ευθείας από το κρατικό τριγωνομετρικό δίκτυο με συντεταγμένες του ΕΓΣΑ 87.

1. Ως οριογραμμή αιγιαλού ορίζεται η πολυγωνική των κορυφών Α1,Α2,... έως Α27.

Ακολουθεί πίνακας συντεταγμένων στάσεων κορυφών πολυγωνικής :

ΠΙΝΑΚΑΣ ΣΥΝΤΕΤΑΓΜΕΝΩΝ
ΚΟΡΥΦΩΝ ΑΙΓΙΑΛΟΥ

ΚΟΡΥΦΗ	X	Y
Α1	205290.15	4277271.65
Α2	205308.91	4277264.22
Α3	205308.25	4277251.75
Α4	205324.17	4277232.95
Α5	205337.60	4277240.00
Α6	205333.25	4277263.11
Α7	205341.15	4277278.17
Α8	205338.01	4277291.50
Α9	205341.17	4277303.88
Α10	205330.90	4277314.60
Α11	205327.54	4277324.78
Α12	205335.41	4277345.67
Α13	205353.35	4277351.44
Α14	205363.10	4277360.30
Α15	205399.71	4277362.47
Α16	205417.41	4277356.23
Α17	205434.12	4277341.82
Α18	205456.23	4277338.63
Α19	205479.63	4277378.75
Α20	205474.48	4277393.71
Α21	205485.99	4277412.24
Α22	205488.51	4277440.26
Α23	205475.95	4277463.01
Α24	205445.58	4277465.21
Α25	205405.96	4277496.21
Α26	205420.67	4277526.40
Α27	205436.27	4277541.91"

2. Ως οριογραμμή παραλίας ορίζεται η πολυγωνική των κορυφών Π1, Π2, ... έως Π26.

Ακολουθεί πίνακας συντεταγμένων στάσεων κορυφών πολυγωνικής :

ΠΙΝΑΚΑΣ ΣΥΝΤΕΤΑΓΜΕΝΩΝ
ΚΟΡΥΦΩΝ ΠΑΡΑΛΙΑΣ

ΚΟΡΥΦΗ	Χ	Υ
Π1	205290.30	4277282.34
Π2	205319.28	4277270.87
Π3	205318.45	4277255.18
Π4	205326.32	4277245.89
Π5	205322.78	4277264.88
Π6	205330.56	4277279.51
Π7	205327.71	4277291.59
Π8	205330.11	4277300.97
Π9	205322.11	4277309.32
Π10	205316.94	4277325.00
Π11	205327.76	4277353.71
Π12	205348.22	4277360.30
Π13	205358.99	4277370.07
Π14	205401.13	4277372.57
Π15	205422.51	4277365.03
Π16	205438.44	4277351.30
Π17	205450.99	4277349.49
Π18	205468.68	4277379.83
Π19	205463.48	4277394.95
Π20	205476.25	4277415.50
Π21	205478.28	4277438.11
Π22	205469.82	4277453.42
Π23	205441.82	4277455.45
Π24	205393.42	4277493.32
Π25	205412.42	4277532.31
Π26	205429.22	4277549.00

Λευκάδα, 24 Ιανουαρίου 2003

Η Επιτροπή
ΒΑΣΙΛΙΚΗ ΠΑΛΜΟΥ
ΚΥΡΙΑΚΟΣ ΠΡΟΚΟΠΙΟΥ
ΝΙΚΟΛΑΟΣ ΖΩΓΑΚΗΣ
ΚΩΝ/ΝΑ ΣΤΑΣΙΝΟΥ
ΙΩΑΝΝΗΣ ΧΑΛΜΟΥΚΗΣ
(υπογραφές)

Εξασφαλίσεις στάσεων

Ε1 1,90 Βράχος Ε2 1,68 Βράχος Ε3 0,64 Βράχος	Σ1	Ε1 1,83 Βράχος Ε2 2,32 Βράχος Ε3 2,06 Βράχος	Σ1α	Ε1 1,34 Βράχος Ε2 2,24 Βράχος Ε3 2,65 Βράχος	Σ1β
Ε1 4,49 Βράχος Ε2 11,88 Βράχος Ε3 4,57 σταυλόκαρφο σε μάζα	Σ2	Ε1 4,08 σιδηροπάσσαλος Ε2 4,47 σιδηροπάσσαλος Ε3 6,11 σιδηροπάσσαλος	Σ3	Ε1 1,05 Βράχος Ε2 3,88 Βράχος Ε3 0,76 Βράχος	Σ4
Ε1 1,11 Βράχος Ε2 0,75 Βράχος Ε3 1,22 Βράχος	Σ5	Ε1 4,62 Βράχος Ε2 12,06 Βράχος Ε3 7,59 Βράχος	Σ6	Ε1 4,31 Βράχος Ε2 2,07 Βράχος Ε3 3,12 Βράχος	Σ7
Ε1 2,05 Βράχος Ε2 0,86 Βράχος Ε3 1,34 Βράχος	Σ8	Ε1 4,92 Βράχος Ε2 9,08 Βράχος Ε3 16,92 σταυλόκαρφο επί στύλου ΔΕΗ	Σ9		

Πίνακας στάσεων

Σ1	205286.00	4277265.51	10.85
Σ1α	205264.62	4277577.26	18.49
Σ1β	205266.94	4277284.31	10.60
Σ2	205325.12	4277327.70	13.45
Σ3	205366.45	4277398.13	20.63
Σ4	205336.50	4277235.33	4.40
Σ5	205356.45	4277287.48	5.17
Σ6	205389.89	4277542.77	21.36
Σ7	205457.65	4277330.93	1.12
Σ8	205490.56	4277373.04	1.03
Σ9	205467.36	4277577.26	18.49

ΟΠΙΣΘΟΤΟΜΙΑ Αναλυτική μέθοδος Cassini

ΣΚΑΡΙΦΗΜΑ — ΤΥΠΟΛΟΓΙΟ

Β : Φάρος
Γ : Μελιά
Α : Λούτσα

Γ, Β, Α, α, β, Σ3

$E_1 = (X_Γ - X_A) + (Y_Γ - Y_A)cotβ$ $λ = -(E_1 - E_2)/(Z_1 - Z_2)$
$E_2 = (X_Γ - X_B) + (Y_Γ - Y_B)cotα$ $ΔX_{ΓM} = -(E_1 + λZ_1)/(1+λ^2)$
$Z_1 = (Y_Γ - Y_A) - (X_Γ - X_A)cotβ$ $ΔY_{ΓM} = λΔX_{ΓM}$
$Z_2 = (Y_Γ - Y_B) - (X_Γ - X_B)cotα$

Συντεταγμένες (σύστημα Ε.Γ.Σ.Α.)				Μετρήθηκαν	
X_A(m)	200475.16	Y_A(m)	4276489.34	α (grad)	8.9970
X_B(m)	198596.30	Y_B(m)	4273724.66	β (grad)	10.9572
$X_Γ$(m)	199479.99	$Y_Γ$(m)	4275210.51	cotα	7.028741
				cotβ	5.752574
$X_Γ-X_A$	-995.17	$Y_Γ-Y_A$	-1278.83	cotα+cotβ	12.781314
$(Y_Γ-Y_A)cotβ$	-7356.56	$(X_Γ-X_A)cotβ$	-5724.79	cotα*cotβ	40.433349
E_1	-8351.73	Z_1	4445.96	λ	0.371635
$X_Γ-X_B$	883.69	$Y_Γ-Y_B$	1485.85	$λ^2$	0.138113
$(Y_Γ-Y_B)$*cotα	10443.65	$(X_Γ-X_B)$*cotα	6211.23	$1+λ^2$	1.138113
E_2	-9559.96	Z_2	7697.08	$λZ_1$	1652.275297
E_1-E_2	1208.23	Z_1-Z_2	-3251.12	$E_1+λZ_1$	-6699.458396
$X_Γ$	199479.99	$Y_Γ$	4275210.51		
$ΔX_{ΓΤ1}$	5886.46	$ΔY_{ΓΤ1}$	2187.62		
X_0(m)=	**205366.45**	Y0(m)=	**4277398.13**		
(=Συντεταγμένες Στάσεως Σ3)					

Υπόμνημα Επιτροπής:

Το παρόν τοπογραφικό διάγραμμα συνοδεύει την από 24/1/2003 έκθεση της Επιτροπής Καθορισμού των ορίων Αιγιαλού και Παραλίας.
Οι κορυφές των οριογραμμών έχουν εξαρτηθεί από το Κρατικό Τριγωνομετρικό Δίκτυο (Ε.Γ.Σ.Α 87)
Οριογραμμή αιγιαλού κόκκινη συνεχής Α1 έως Α27
Οριογραμμή παραλίας κίτρινη συνεχής Π1 έως Π26

Λευκάδα, 24/1/2003
Τα μέλη της Επιτροπής

1. Βασιλική Πάλμου
Προϊσταμένη Κτηματικής Υπηρεσίας Λευκάδας


2. Κυριάκος Προκοπίου
Προϊστάμενος Τ.Υ.Δ.Κ. Λευκάδας

3. Νικόλαος Ζωγάκης
Λιμενάρχης Λευκάδας

4. Κων/να Στασινού
Αναπλ. Προϊστάμενη Τμήματος Πολεοδομίας Λευκάδας

5. Χαλμούκης Ιωάννης
Διευθυντής ΠΕ.ΧΩ./Π.Ι.Ν.

Σ9
18.49

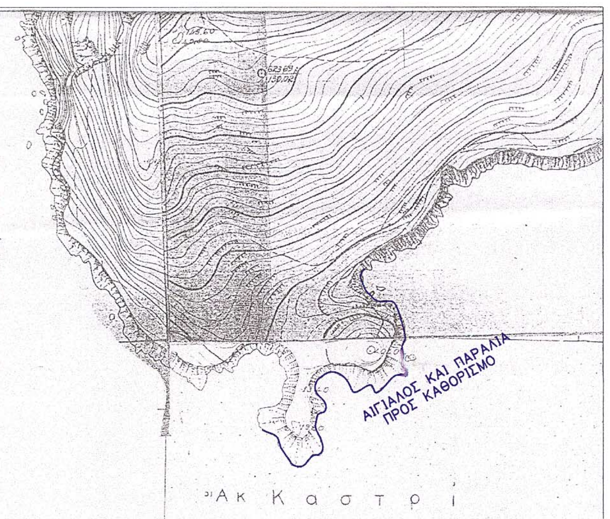

ΑΠΟΣΠΑΣΜΑ ΧΑΡΤΗ Γ.Υ.Σ ΚΛ. 1:5000

4277550X 205300Y 205350Y 20.60 205450Y 205500Y 4277550X

Μέθοδος αποτύπωσης: Ταχυμετρική
Χρήση γεωδετικού σταθμού
Ισοδιάσταση 2.00m.
Χρονολογία αποτύπωσης: Νοέμβριος 2002

Οπισθοτομία

DATUM ΔΙΟΝΥΣΟΥ, ΕΛΛΕΙΨΟΕΙΔΕΣ G.R.S 80
ΠΡΟΒΟΛΗ U.T.M ΣΥΝΤ. ΚΛΙΜΑΚΟΣ 0,9996
ΑΡΧΗ ΣΥΝΤΕΤΑΓΜΕΝΩΝ φ0=0 λ0=24 (ΚΕΝΤΡ. ΜΕΣΗΜΒΡ.)

Διάγραμμα οπισθοτομιών

Σ3
ΜΕΛΙΑ
10.9572g
8.9970g
ΛΟΥΤΣΑ
ΦΑΡΟΣ

ΑΙΓΙΑΛΟΣ ΠΡΟΣ ΚΑΘΟΡΙΣΜΟ
ΤΛ
ΤΓ
ΤΒ

ΑΓΡΟΤΙΚΗ ΟΔΟΣ ΠΛ.=4.50Μ ΠΡΟΣ ΜΑΡΑΝΤΟΧΩΡΙ

ΙΔΙΟΚΤΗΣΙΑ ΣΠΥΡΙΔΩΝΟΣ ΚΑΒΒΑΔΙΑ

ΑΚΤΗ ΒΡΑΧΩΔΗΣ

ΑΚΤΗ ΑΜΜΩΔΗΣ

ΓΡΑΜΜΗ ΒΛΑΣΤΙΣΗΣ

ΙΔΙΟΚΤΗΣΙΑ ΟΡΕΣΤΗ ΚΑΒΒΑΔΙΑ
ω' ΜΑΡΙΑΣ ΚΑΒΒΑΔΙΑ

ΙΔΙΟΚΤΗΣΙΑ ΑΛΕΞΑΝΔΡΟΥ ΦΑΤΟΥΡΟΥ

Ηλέγχθη για την ακρίβεια
της αποτύπωσης:
Λευκάδα, 20/1/2003


Μπέλος Ευάγγελος
Πολιτικός Μηχανικός

Εθεωρήθη
Λευκάδα, 20/1/2003
Ο Πρ/νος Τ.Υ.Δ.Κ

Κυριάκος Προκοπίου
Πολιτικός Μηχανικός

4277550X
4277500X
4277450X
4277400X
4277350X



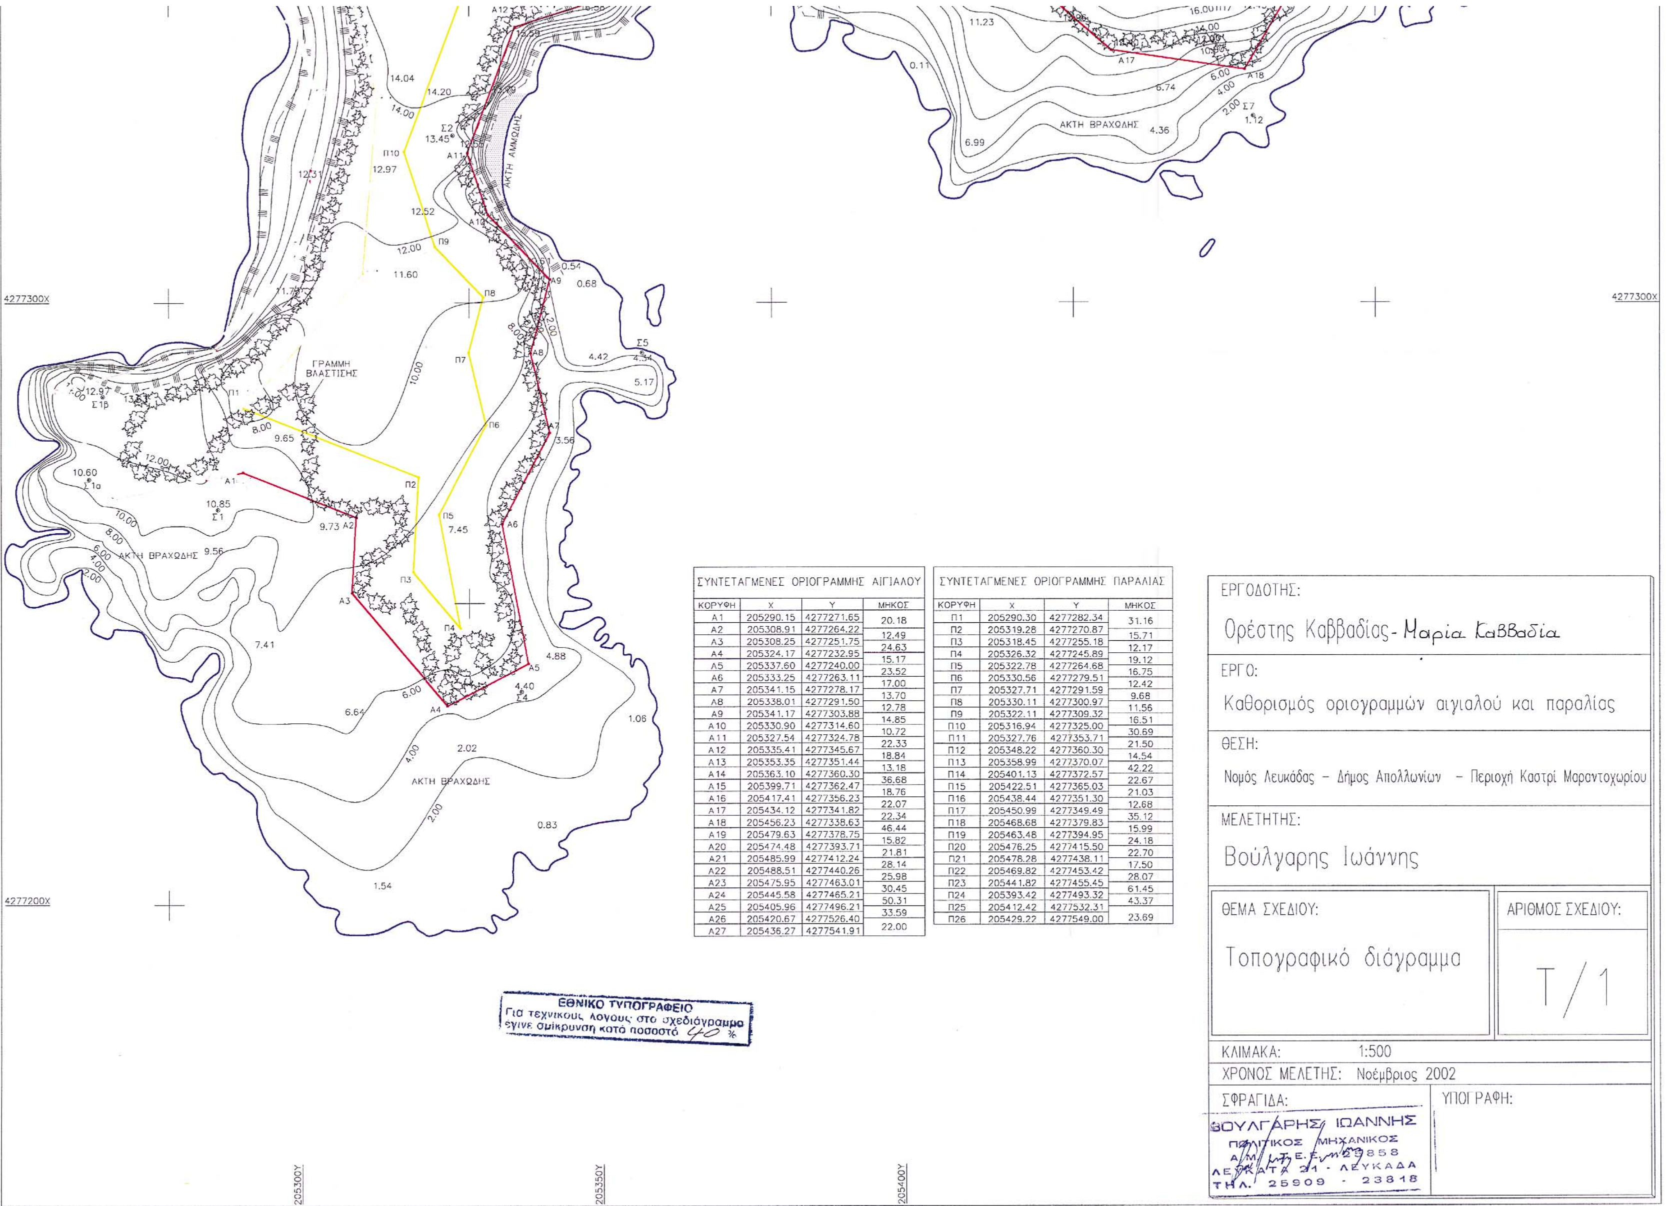

ΣΥΝΤΕΤΑΓΜΕΝΕΣ ΟΡΙΟΓΡΑΜΜΗΣ ΑΙΓΙΑΛΟΥ

ΚΟΡΥΦΗ	X	Y	ΜΗΚΟΣ
Α1	205290.15	4277271.65	20.18
Α2	205308.91	4277264.22	12.49
Α3	205308.25	4277251.75	24.63
Α4	205324.17	4277232.95	15.17
Α5	205337.60	4277240.00	23.52
Α6	205333.25	4277263.11	17.00
Α7	205341.15	4277278.17	13.70
Α8	205338.01	4277291.50	12.78
Α9	205341.17	4277303.88	14.85
Α10	205330.90	4277314.60	10.72
Α11	205327.54	4277324.78	22.33
Α12	205335.41	4277345.67	18.84
Α13	205353.35	4277351.44	13.18
Α14	205363.10	4277360.30	36.68
Α15	205399.71	4277362.47	18.76
Α16	205417.41	4277356.23	22.07
Α17	205434.12	4277341.82	22.34
Α18	205456.23	4277338.63	46.44
Α19	205479.63	4277378.75	15.82
Α20	205474.48	4277393.71	21.81
Α21	205485.99	4277412.24	28.14
Α22	205488.51	4277440.26	25.98
Α23	205475.95	4277463.01	30.45
Α24	205445.58	4277465.21	50.31
Α25	205405.96	4277496.21	33.59
Α26	205420.67	4277526.40	22.00
Α27	205436.27	4277541.91	

ΣΥΝΤΕΤΑΓΜΕΝΕΣ ΟΡΙΟΓΡΑΜΜΗΣ ΠΑΡΑΛΙΑΣ

ΚΟΡΥΦΗ	X	Y	ΜΗΚΟΣ
Π1	205290.30	4277282.34	31.16
Π2	205319.28	4277270.87	15.71
Π3	205318.45	4277255.18	12.17
Π4	205326.32	4277245.89	19.12
Π5	205322.78	4277264.68	16.75
Π6	205330.56	4277279.51	12.42
Π7	205327.71	4277291.59	9.68
Π8	205330.11	4277300.97	11.56
Π9	205322.11	4277309.32	16.51
Π10	205316.94	4277325.00	30.69
Π11	205327.76	4277353.71	21.50
Π12	205348.22	4277360.30	14.54
Π13	205358.99	4277370.07	42.22
Π14	205401.13	4277372.57	22.67
Π15	205422.51	4277365.03	21.03
Π16	205438.44	4277351.30	12.68
Π17	205450.99	4277349.49	35.12
Π18	205468.68	4277379.83	15.99
Π19	205463.48	4277394.95	24.18
Π20	205476.25	4277415.50	22.70
Π21	205478.28	4277438.11	17.50
Π22	205469.82	4277453.42	28.07
Π23	205441.82	4277455.45	61.45
Π24	205393.42	4277493.32	43.37
Π25	205412.42	4277532.31	23.69
Π26	205429.22	4277549.00	

Αριθ. 1997 (2)

Κίνηση της διαδικασίας σύνταξης Σχεδίου Χωρικής και Οικιστικής Οργάνωσης Ανοικτής Πόλης (Σ.Χ.Ο. Ο.Α.Π.) Δήμου Μελίτης, Ν. Φλώρινας.

Η ΓΕΝΙΚΗ ΓΡΑΜΜΑΤΕΑΣ
ΠΕΡΙΦΕΡΕΙΑΣ ΔΥΤΙΚΗΣ ΜΑΚΕΔΟΝΙΑΣ

Έχοντας υπόψη:

1. Τις διατάξεις του άρθρου 3 παρ.1 του Ν. 1337/83 (ΦΕΚ 33Α΄/14.3.83) περί «επέκτασης των πολεοδομικών σχεδίων, οικιστική ανάπτυξη και σχετικές ρυθμίσεις».

2. Τις διατάξεις του άρθρου 5 (παρ.2 και 3) του Ν. 2508/97 (ΦΕΚ124 Α΄/13.6.97) περί «βιώσιμης οικιστικής ανάπτυξης των πόλεων και οικισμών της χώρας και άλλων διατάξεων».

3. Τις διατάξεις του άρθρου 29 Α του Ν.1558/1985 (ΦΕΚ 137 Α΄) περί «Κυβέρνησης και Κυβερνητικών οργάνων», όπως αυτό προστέθηκε με το άρθρο 27 του Ν. 2081/1992 (ΦΕΚ 154 Α΄) και αντικαταστάθηκε με την παρ. 2α του άρθρου 1 του Ν. 2469/1997 (ΦΕΚ 38 Α΄).

4. Τις διατάξεις της παρ. Β του άρθρου 1 του Π.Δ. 28/28.1.93 (ΦΕΚ 9 Α΄) περί «Καθορισμού αρμοδιοτήτων που διατηρούνται από τον Υπουργό και τις Περιφερειακές Υπηρεσίες διανομαρχιακού επιπέδου του Υπουργείου Περιβάλλοντος Χωροταξίας και Δημοσίων Έργων».

5. Τις διατάξεις του Ν. 2503/97 (ΦΕΚ 107Α΄/30.5.97) περί «Διοίκησης, Οργάνωσης, στελέχωσης της Περιφέρειας, ρύθμιση θεμάτων για την Τοπική Αυτοδιοίκηση και άλλων διατάξεων».

6. Τις διατάξεις του Ν. 2539/97 (ΦΕΚ 244/4.12.97) περί «Συγκρότησης της Πρωτοβάθμιας Τοπικής Αυτοδιοίκησης».

7. Τις διατάξεις του άρθρου 10 του Ν. 3044/02 (ΦΕΚ 197 Α΄/27.8.2002) περί «Μεταφοράς Συντελεστή Δόμησης και ρυθμίσεων άλλων θεμάτων αρμοδιότητας Υπουργείου Περιβάλλοντος, Χωροταξίας και Δημοσίων Έργων».

8. Την 137/2003 απόφαση του Δημοτικού Συμβουλίου Μελίτης.

9. Τα 6813/26.9.2003 και 7545/30.10.2003 έγγραφα του Δήμου Μελίτης.

10. Το γεγονός ότι από τις κανονιστικές διατάξεις αυτής της απόφασης δεν προκαλείται δαπάνη σε βάρος του κρατικού προϋπολογισμού του Δημοσίου και του οικείου Ο.Τ.Α., αποφασίζουμε:


1. Την κίνηση της διαδικασίας σύνταξης του Σχεδίου Χωρικής και Οικιστικής Οργάνωσης Ανοικτής Πόλης (Σ.Χ.Ο.Ο.Α.Π.) του Δήμου Μελίτης Ν. Φλώρινας, το όριο του οποίου φαίνεται στο σχετικό πρωτότυπο διάγραμμα σε κλίμακα 1:200.000, που θεωρήθηκε από τον Προϊστάμενο της Τ.Υ.Δ.Κ. Ν. Φλώρινας Περιφέρειας Δυτικής Μακεδονίας και τον Προϊστάμενο της Δ/νσης ΠΕ.ΧΩ Περιφέρειας Δυτικής Μακεδονίας και που αντίτυπο του σε φωτοσμίκρυνση δημοσιεύεται με την παρούσα απόφαση.

2. Η ισχύς της παρούσης απόφασης άρχεται από τη δημοσίευση της στην Εφημερίδα της Κυβερνήσεως.

Η απόφαση αυτή να δημοσιευθεί στην Εφημερίδα της Κυβερνήσεως.

Κοζάνη, 13 Νοεμβρίου 2003

Η Γενική Γραμματέας Περιφέρειας
ΜΑΡΙΑ ΣΚΡΑΦΝΑΚΗ

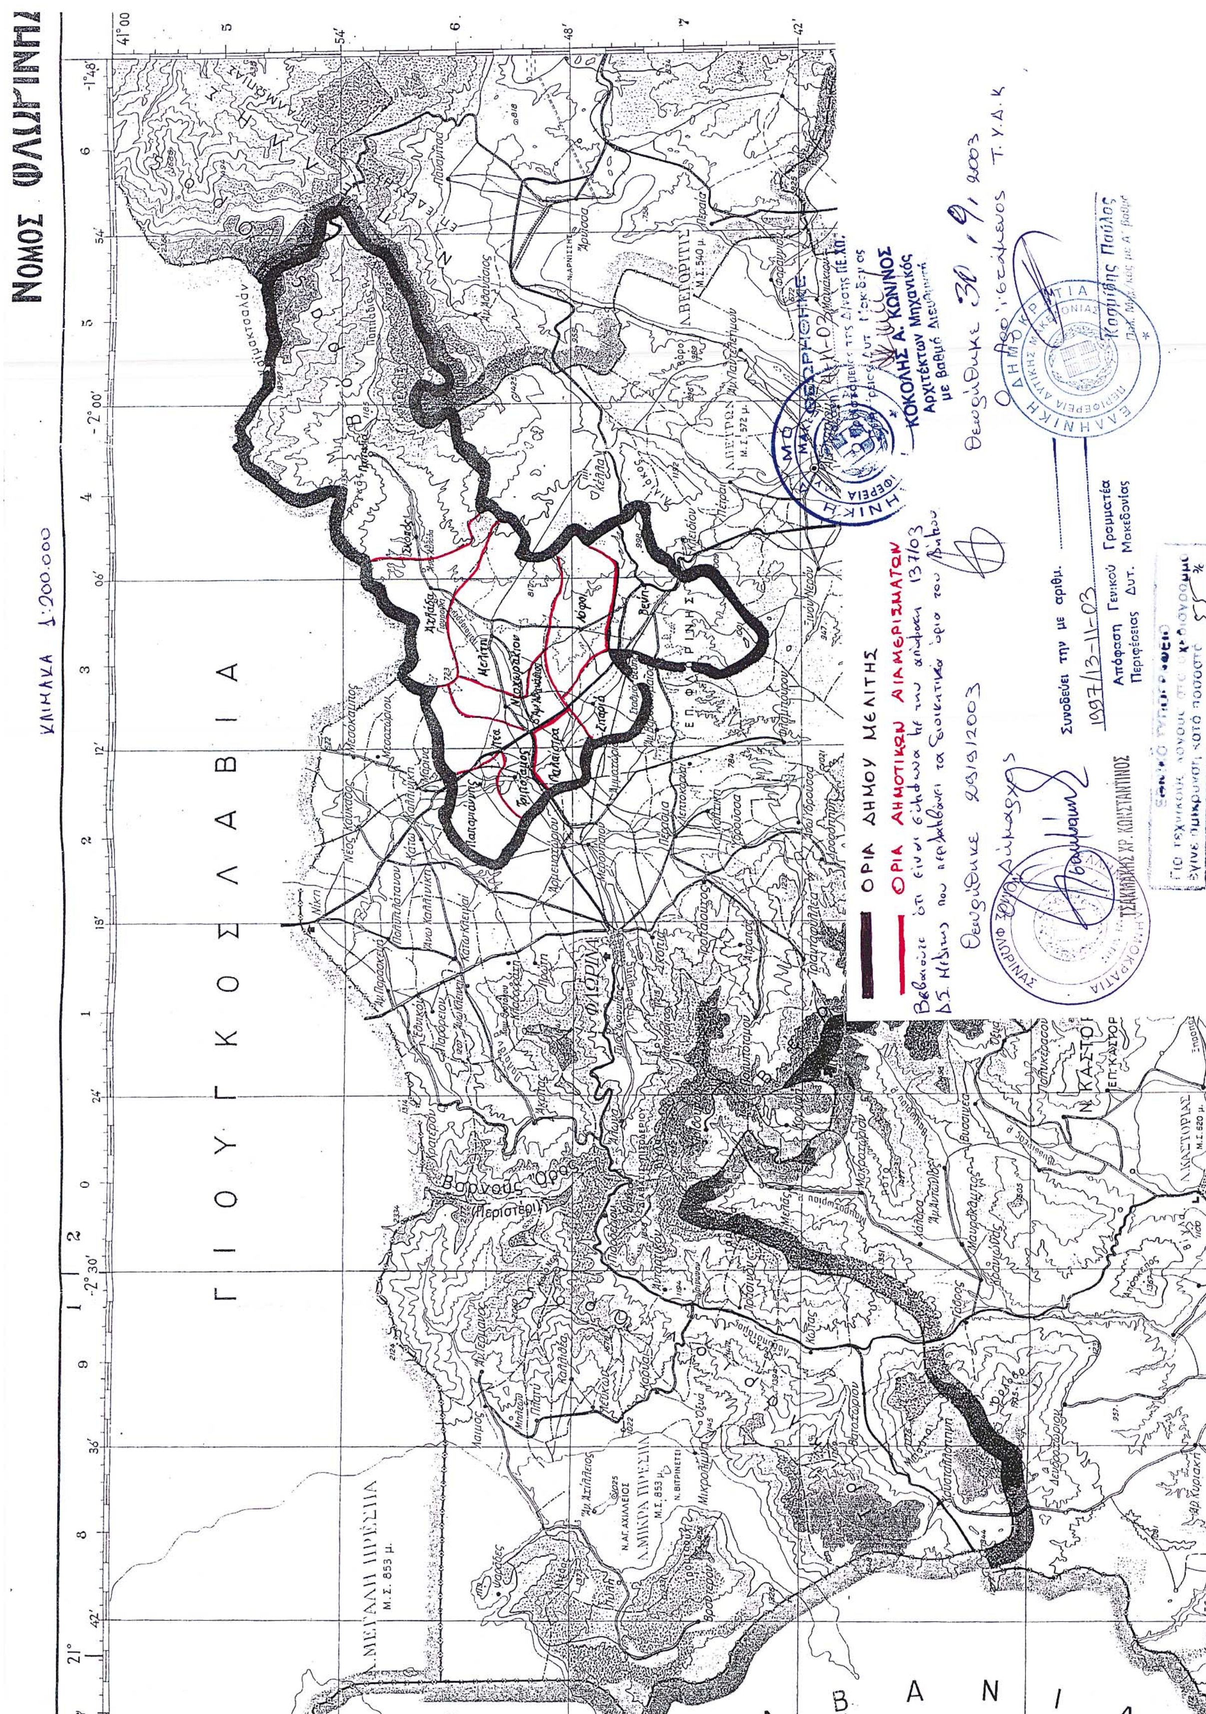
ΝΟΜΟΣ ΦΛΩΡΙΝΗΣ
ΚΛΙΜΑΚΑ 1:200.000
ΓΙΟΥΓΚΟΣΛΑΒΙΑ
ΑΛΒΑΝΙΑ
ΟΡΙΑ ΔΗΜΟΥ ΜΕΛΙΤΗΣ
ΟΡΙΑ ΔΗΜΟΤΙΚΩΝ ΔΙΑΜΕΡΙΣΜΑΤΩΝ
ΚΟΚΟΛΗΣ Α. ΚΩΝ/ΝΟΣ
Αρχιτέκτων Μηχανικός
με Βαθμό Διευθυντή
Συνοδεύει την με αριθμ.
1997/13-11-03
Απόφαση Γενικού Γραμματέα
Περιφέρειας Δυτ. Μακεδονίας
ΤΣΑΚΜΑΚΗΣ ΧΡ. ΚΩΝΣΤΑΝΤΙΝΟΣ
ΒΑΡΝΟΥΣ ΟΡΟΣ
(Περιστέρι)
ΜΕΓΑΛΗ ΠΡΕΣΠΑ
Μ.Σ. 853 μ.
ΜΙΚΡΑ ΠΡΕΣΠΑ
ΦΛΩΡΙΝΑ
ΜΕΛΙΤΗ